




KELLERGESCHOSS

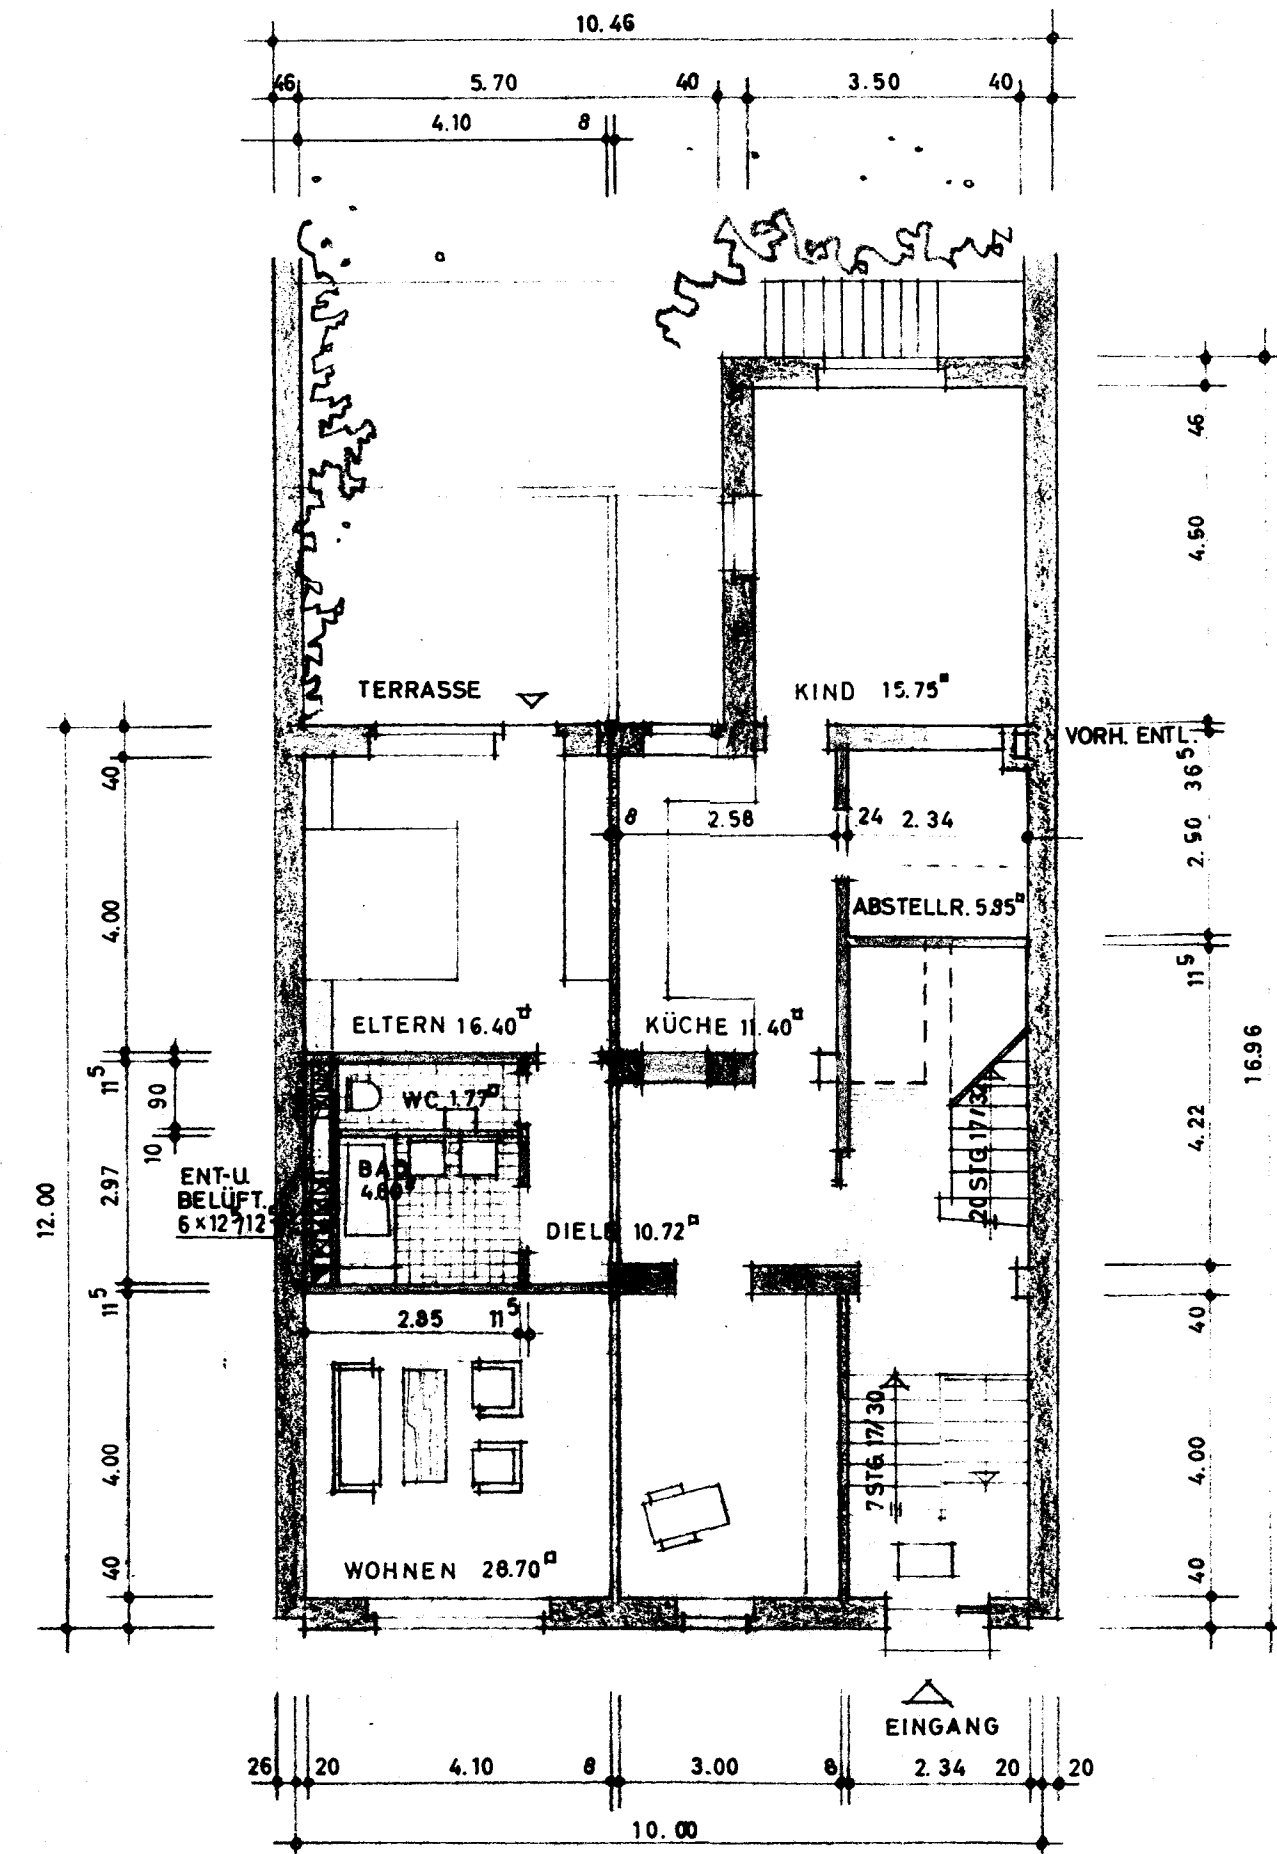

ERDGESCHOSS

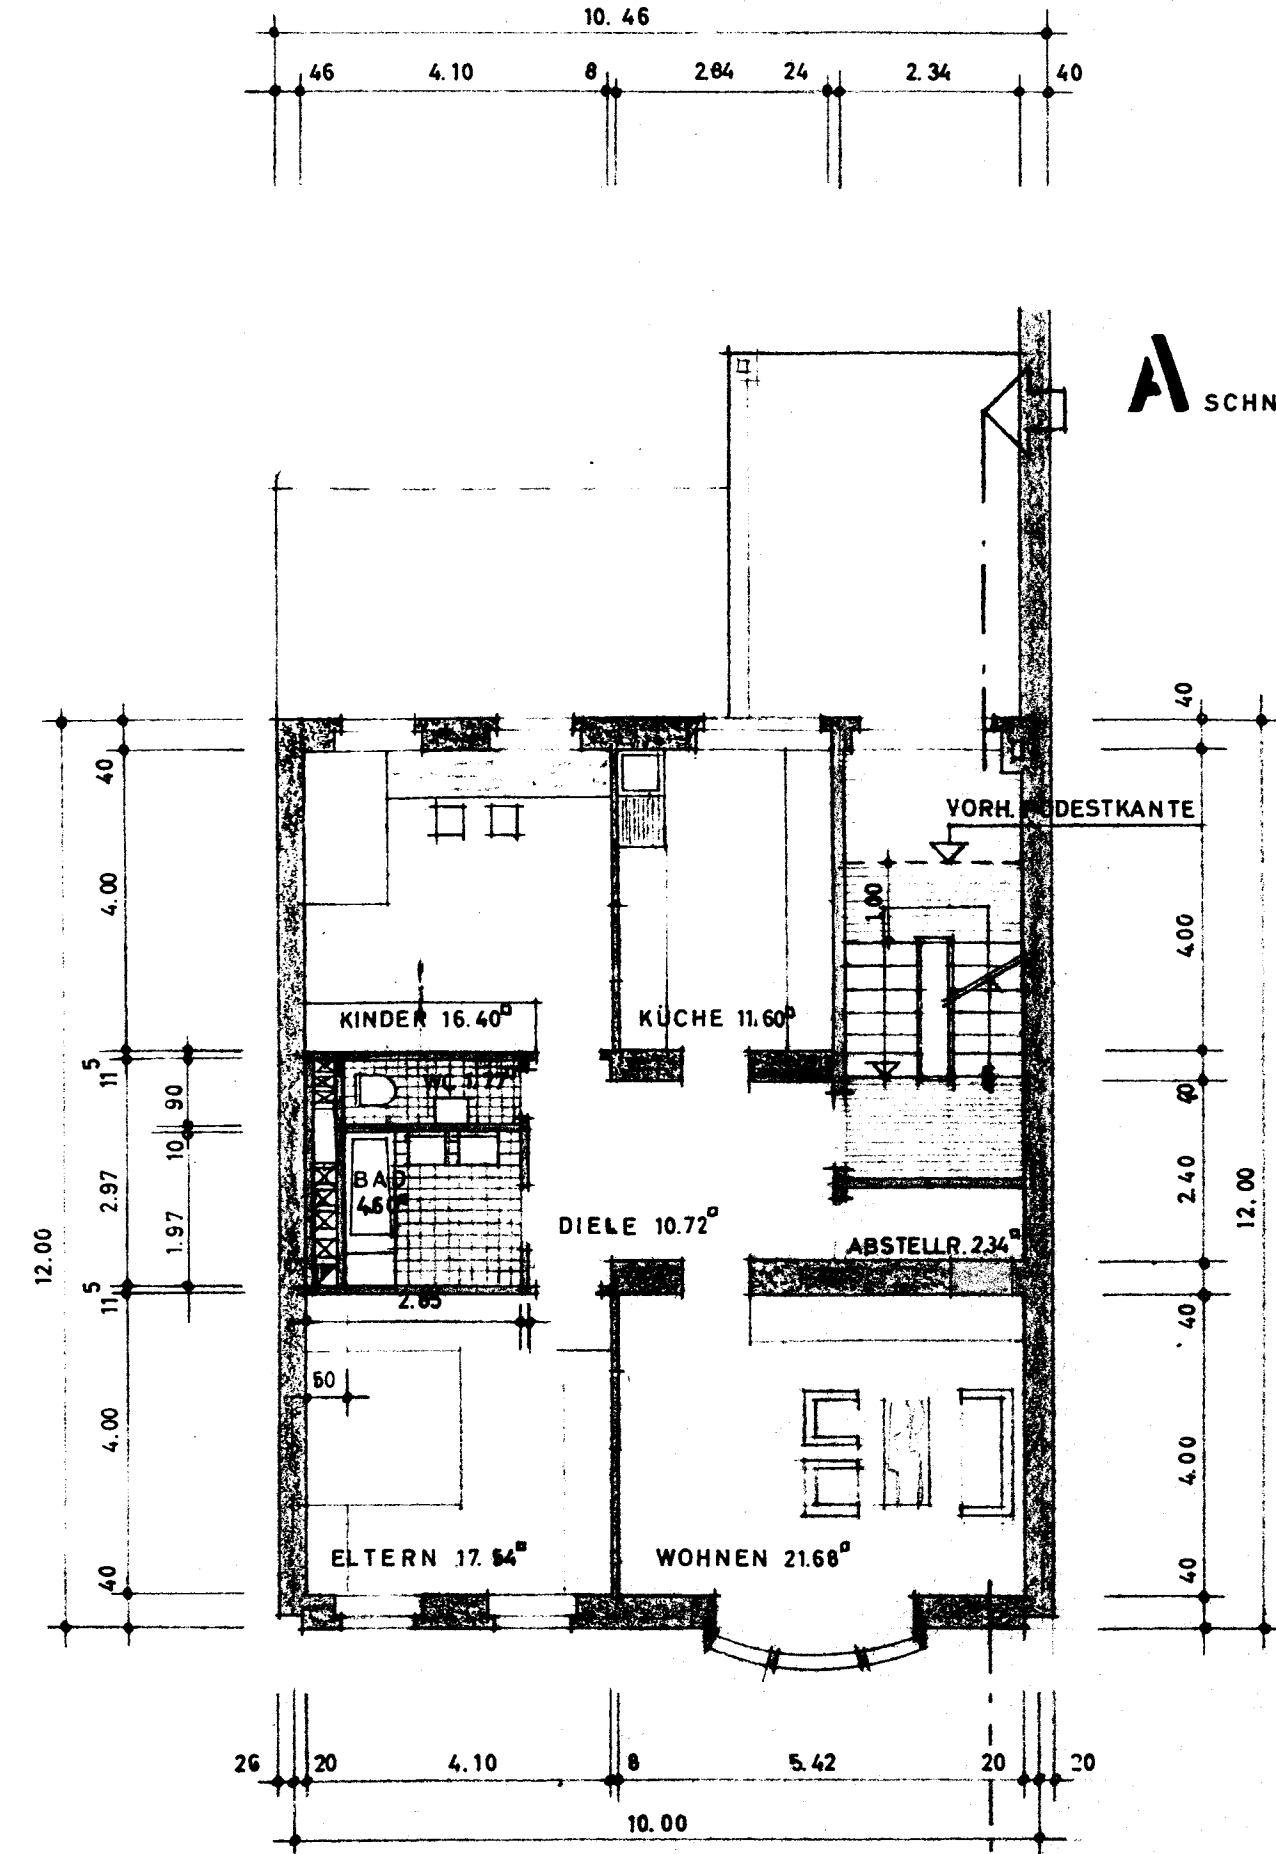

OBERGESCHOSS

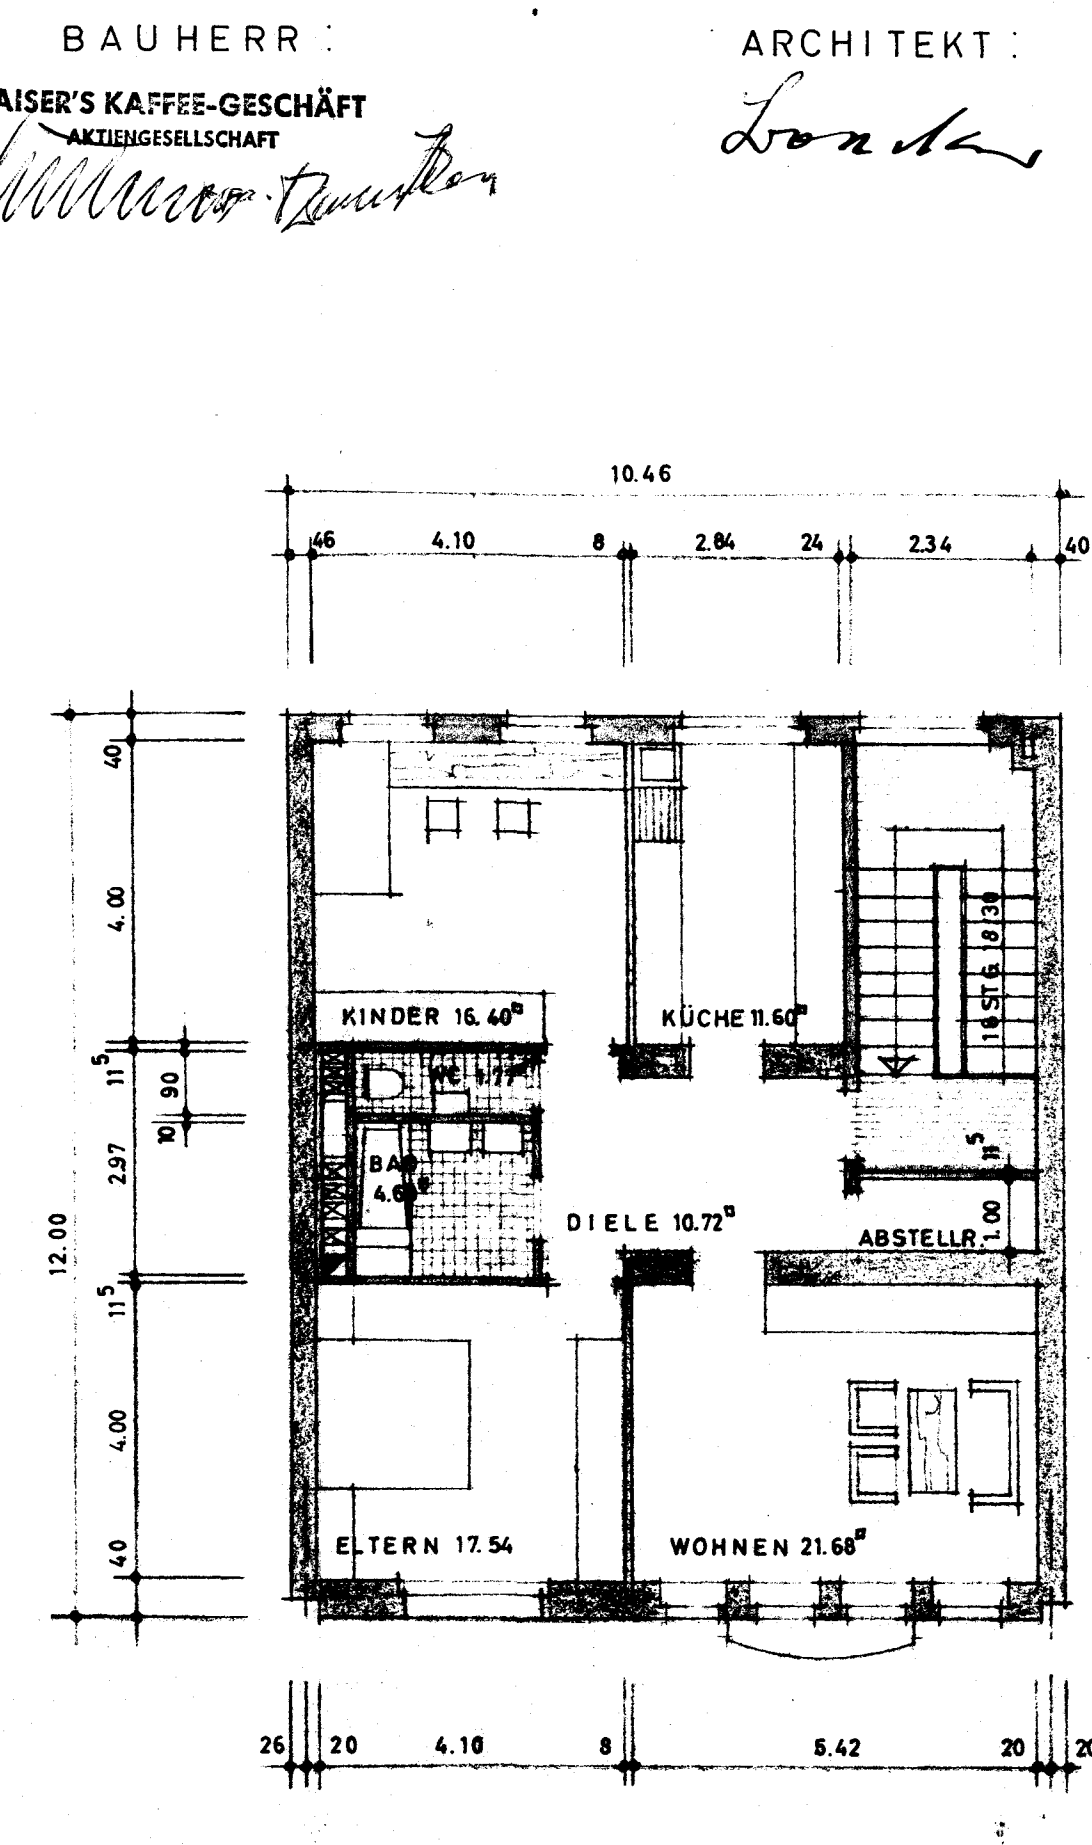

DACHGESCHOSS

BAUHERR: KAISER'S KAFFEE-GESCHÄFT AKTIENGESELLSCHAFT
 ARCHITEKT: *Lorenz*

Bauaufsichtlich geprüft.
 Genehmigt mit Bauschein
 Nr. 114 vom 4/5. 1966
 Stadt Viersen
 Der Oberstadtdirektor
 Bauaufsicht
 I. A.
Hahnemann
 Stadtbauamann

WOHNHAUSUMBAU
 VIERSEN-REKTORATSTR
 WERKTEIL: MA SSTA B: 1:100
 GRUNDRISS
 DATUM: 23.2.66. BLATT NR.
 BLATT GRÖSSE: 85/30
 GEÄNDERT: 3.3.66/ 14.3.66. **B31**
 CURT BOECKER-ARCHITEKT · VFA
 MIT HANS WILHELM JANSSEN-ARCHITEKT